


1 2 3 4 5 6 7 8

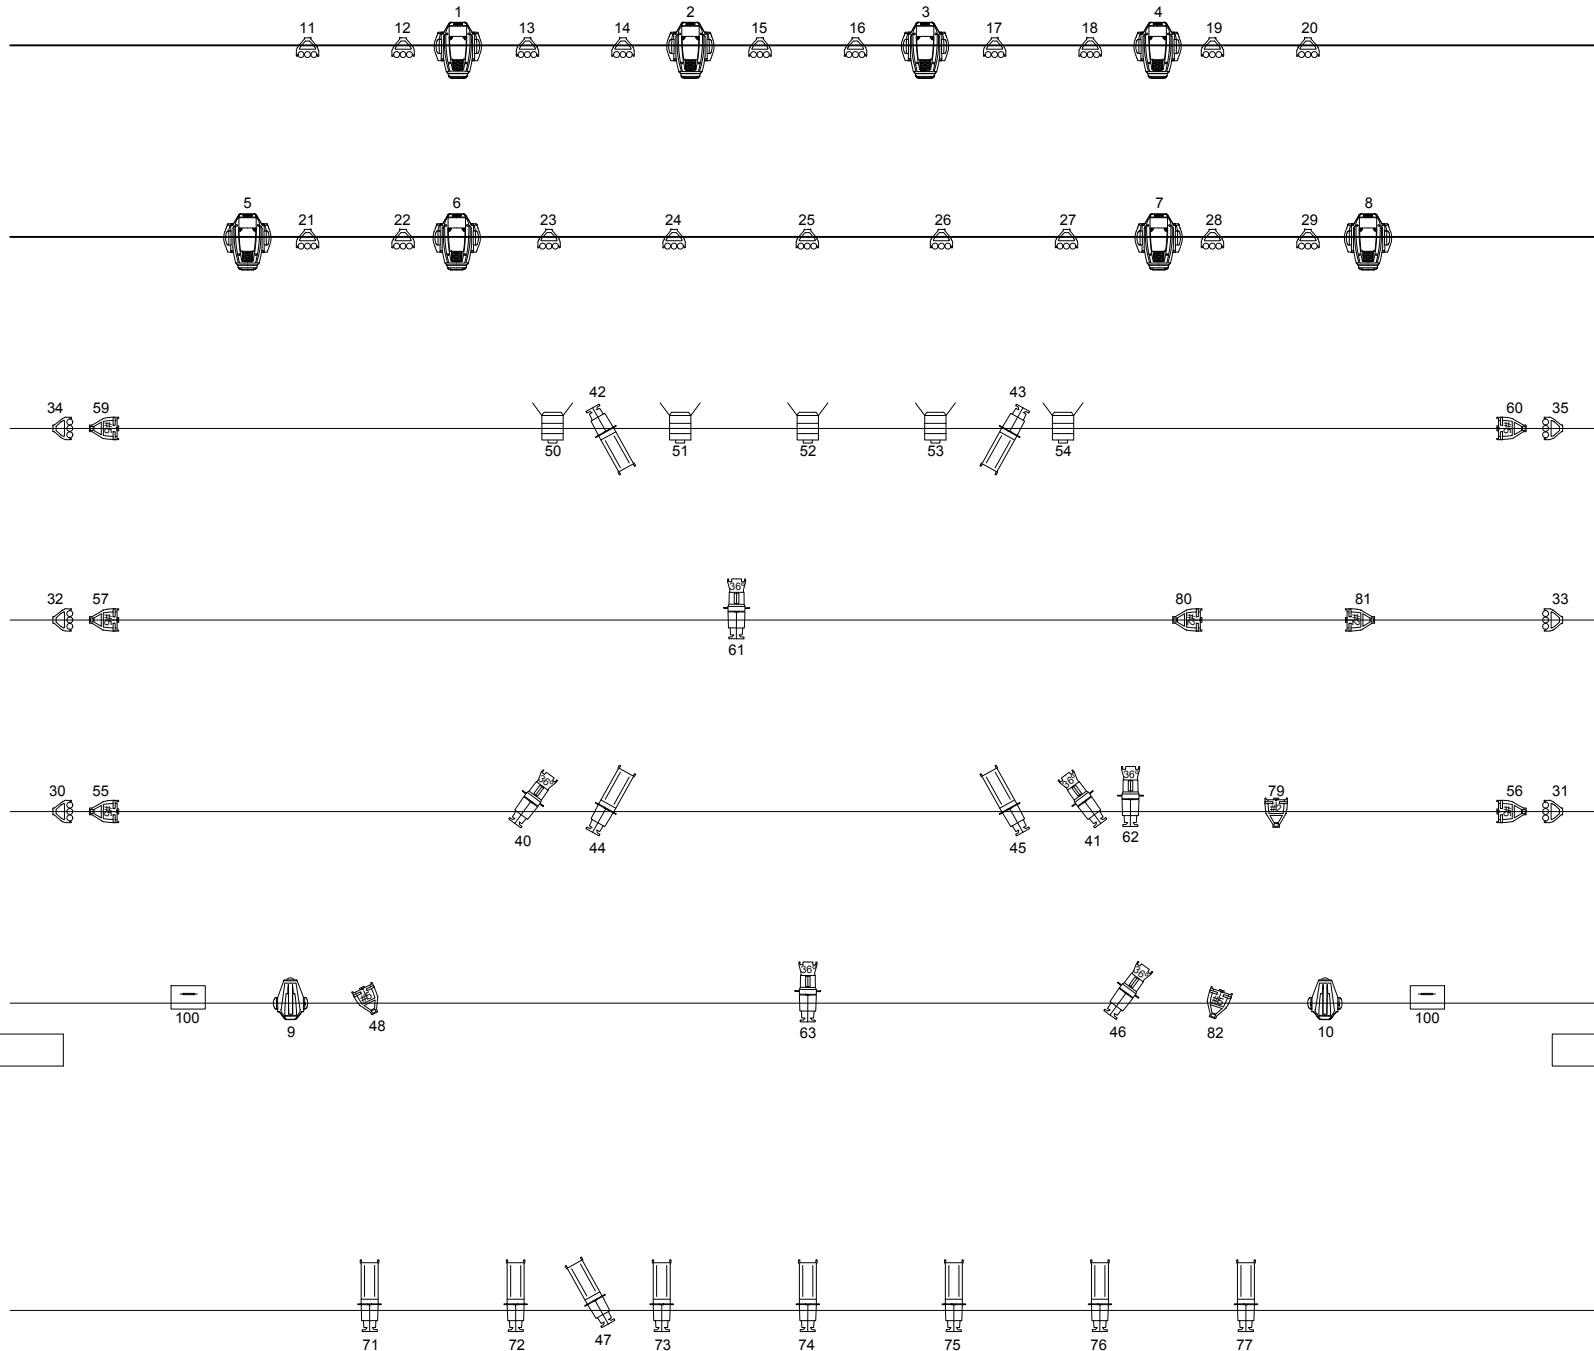

A

B

C

D

E

F

G

H

Projeto	A Grande Questão	
Documento	PLANTA BAIXA	2023
Iluminador	Daniel Gonzalez dangonalv@gmail.com (11) 98187 7781	
Obs.		